



ДЕТАЛЬНИЙ ПЛАН ТЕРИТОРІЇ ЗЕМЕЛЬНОЇ ДІЛЯНКИ

ДЛЯ РОЗМІЩЕННЯ СКЛАДІВ, АВТОМИЙКИ І ГАРАЖІВ В СЕЛІ НОВІ ПЕТРІВЦІ
ВИШГОРОДСЬКОГО РАЙОНУ КИЇВСЬКОЇ ОБЛАСТІ

СХЕМА РОЗТАШУВАННЯ ТЕРИТОРІЇ У ПЛАНУВАЛЬНІЙ СТРУКТУРІ НАСЕЛЕНОГО ПУНКТУ М1:5000

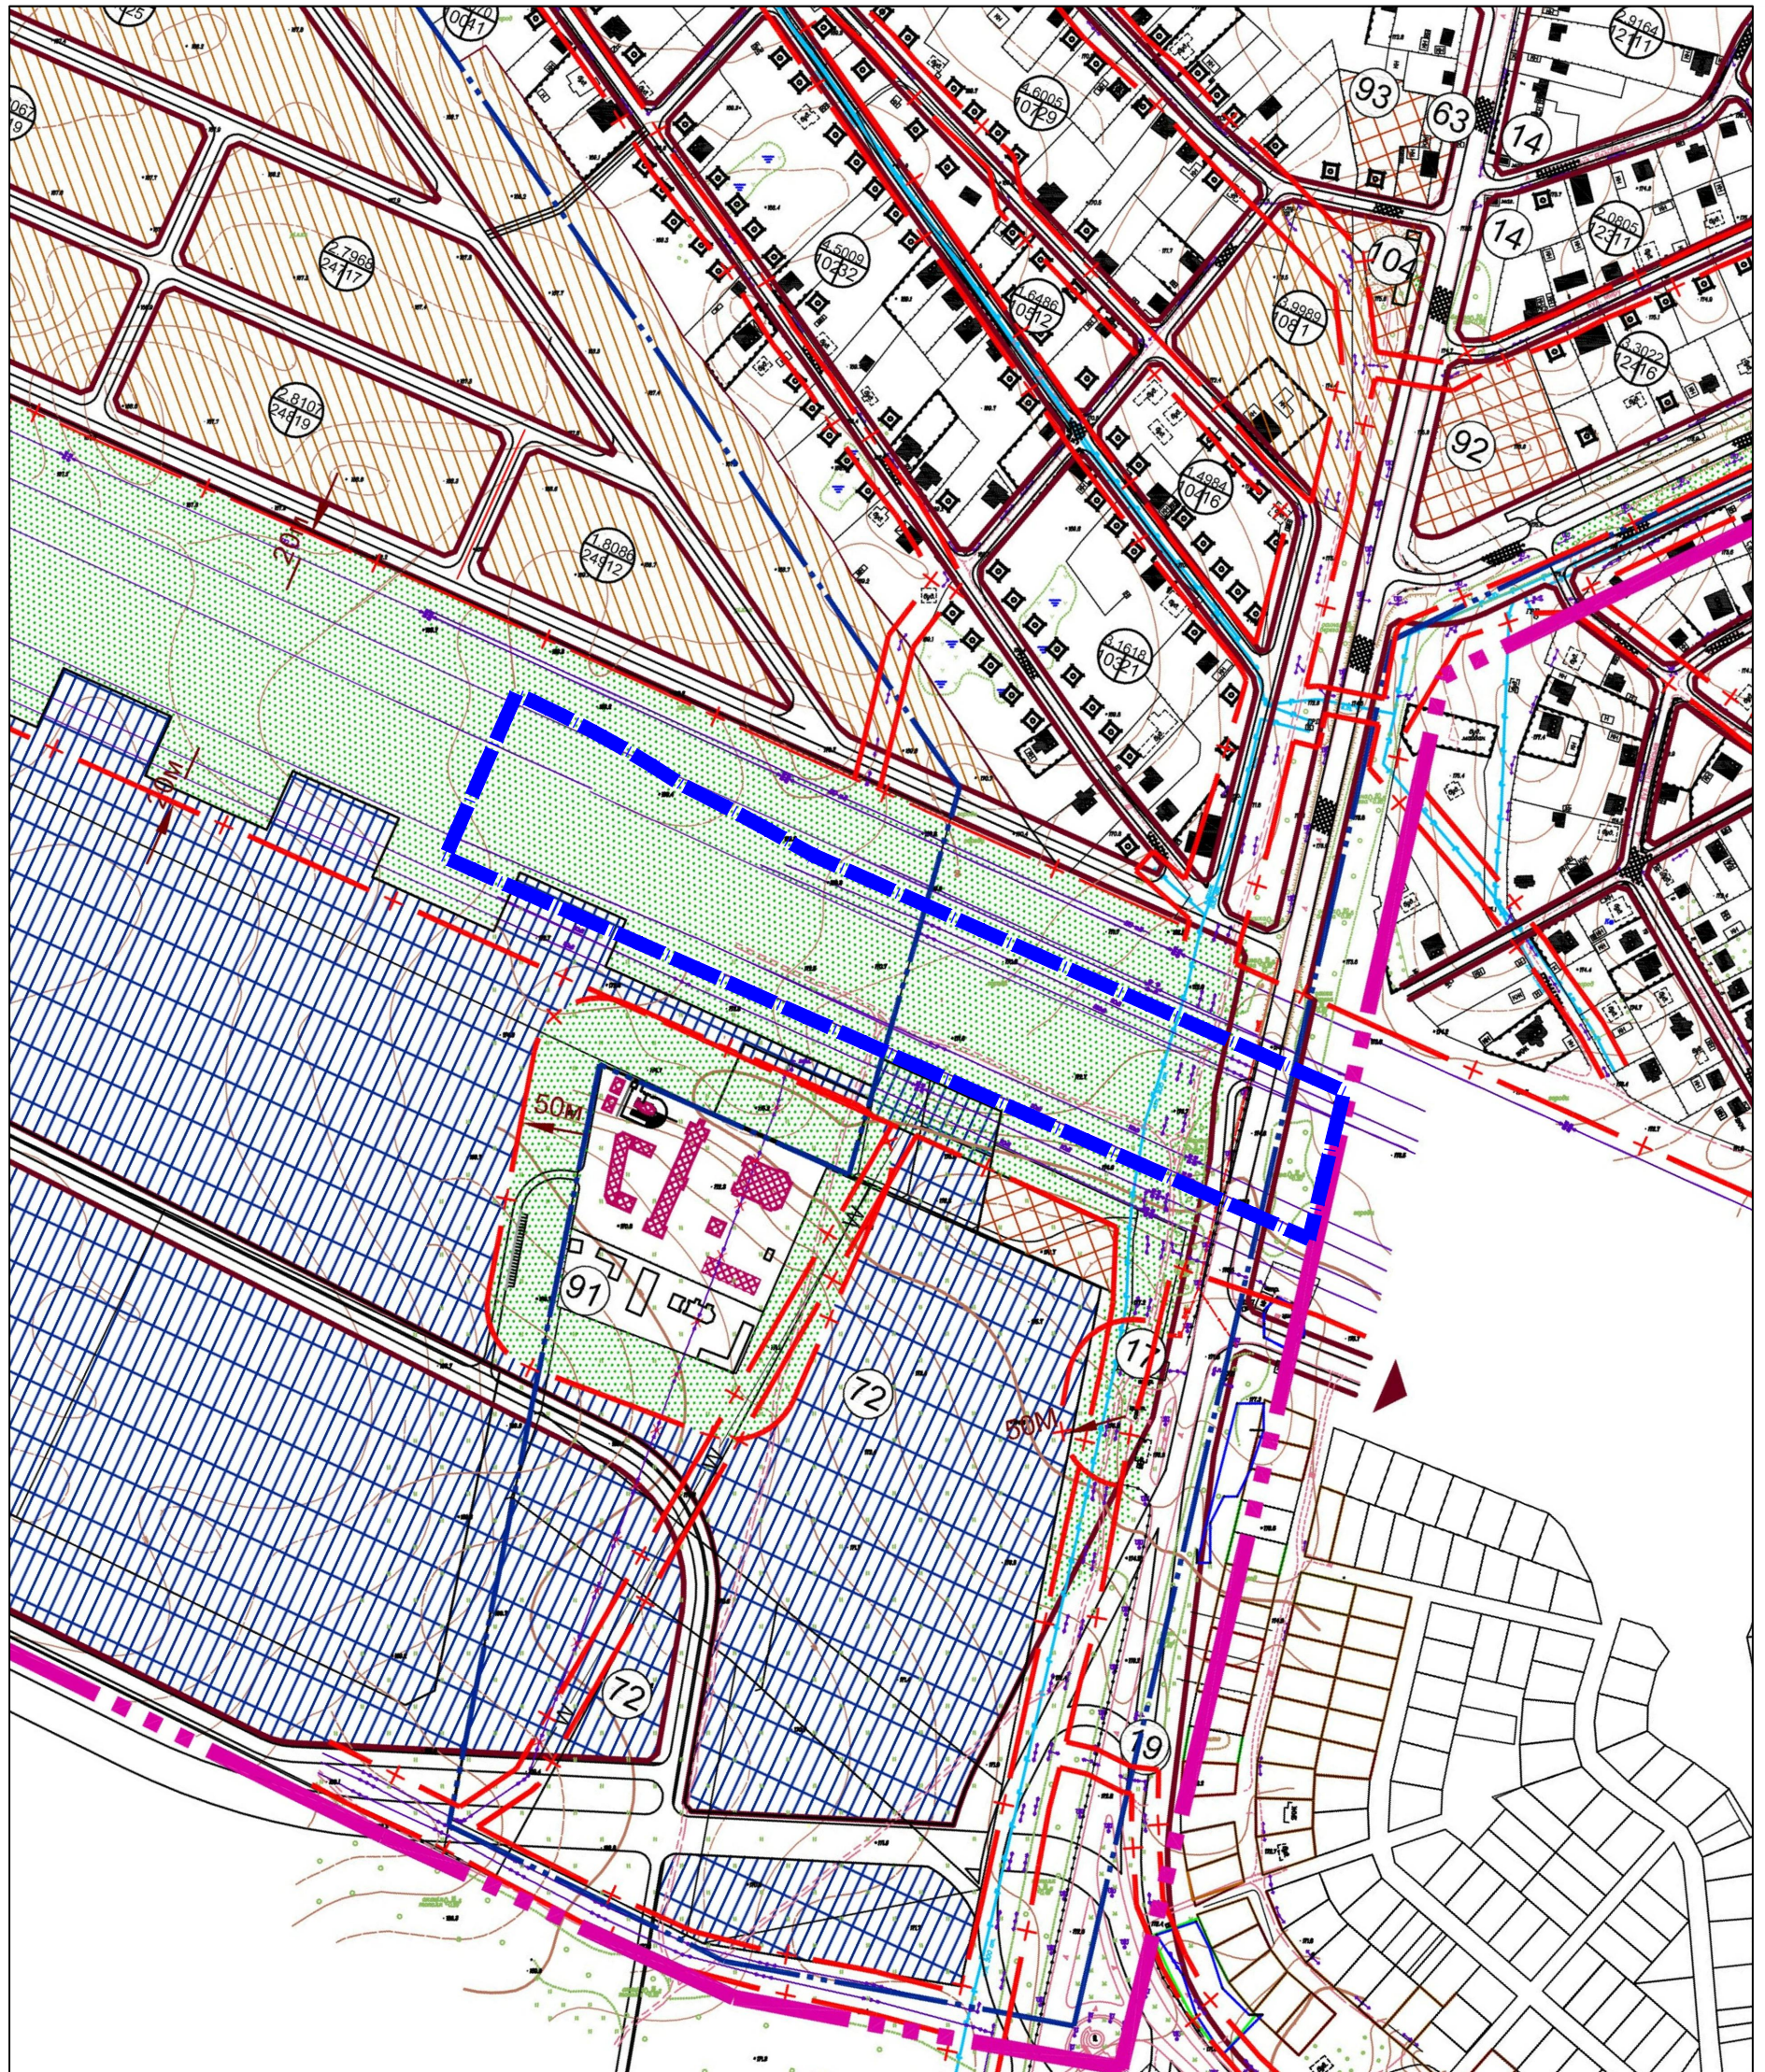

Умовні позначення

 Територія, що проектується

				Договір № 15-01-2 від 15.01.2018р.			
				Замовник: Новопетрівська сільська рада			
Зм.Лист	№ докум.	Підп.	Дата	Детальний план території земельної ділянки для розміщення складів, автомийки і гаражів в селі Нові Петрівці Вишгородського району Київської області	Стадія	Аркуш	Аркушів
Розроб.	Перегон О.		03.2018			1	6
Перев.	Яроцький О.			Схема розташування території у планувальній структурі населеного пункту м1:5000	ТОВ "Центр АПЛД"		