


ДЕТАЛЬНИЙ ПЛАН ТЕРИТОРІЇ ЖИТЛОВОГО МАСИВУ
с. Нові Петрівці Вишгородського району Київської області
СХЕМА РОЗТАШУВАННЯ ТЕРИТОРІЇ У ПЛАНУВАЛЬНІЙ СТРУКТУРІ НАСЕЛЕНОГО ПУНКТУ
 М1:5000

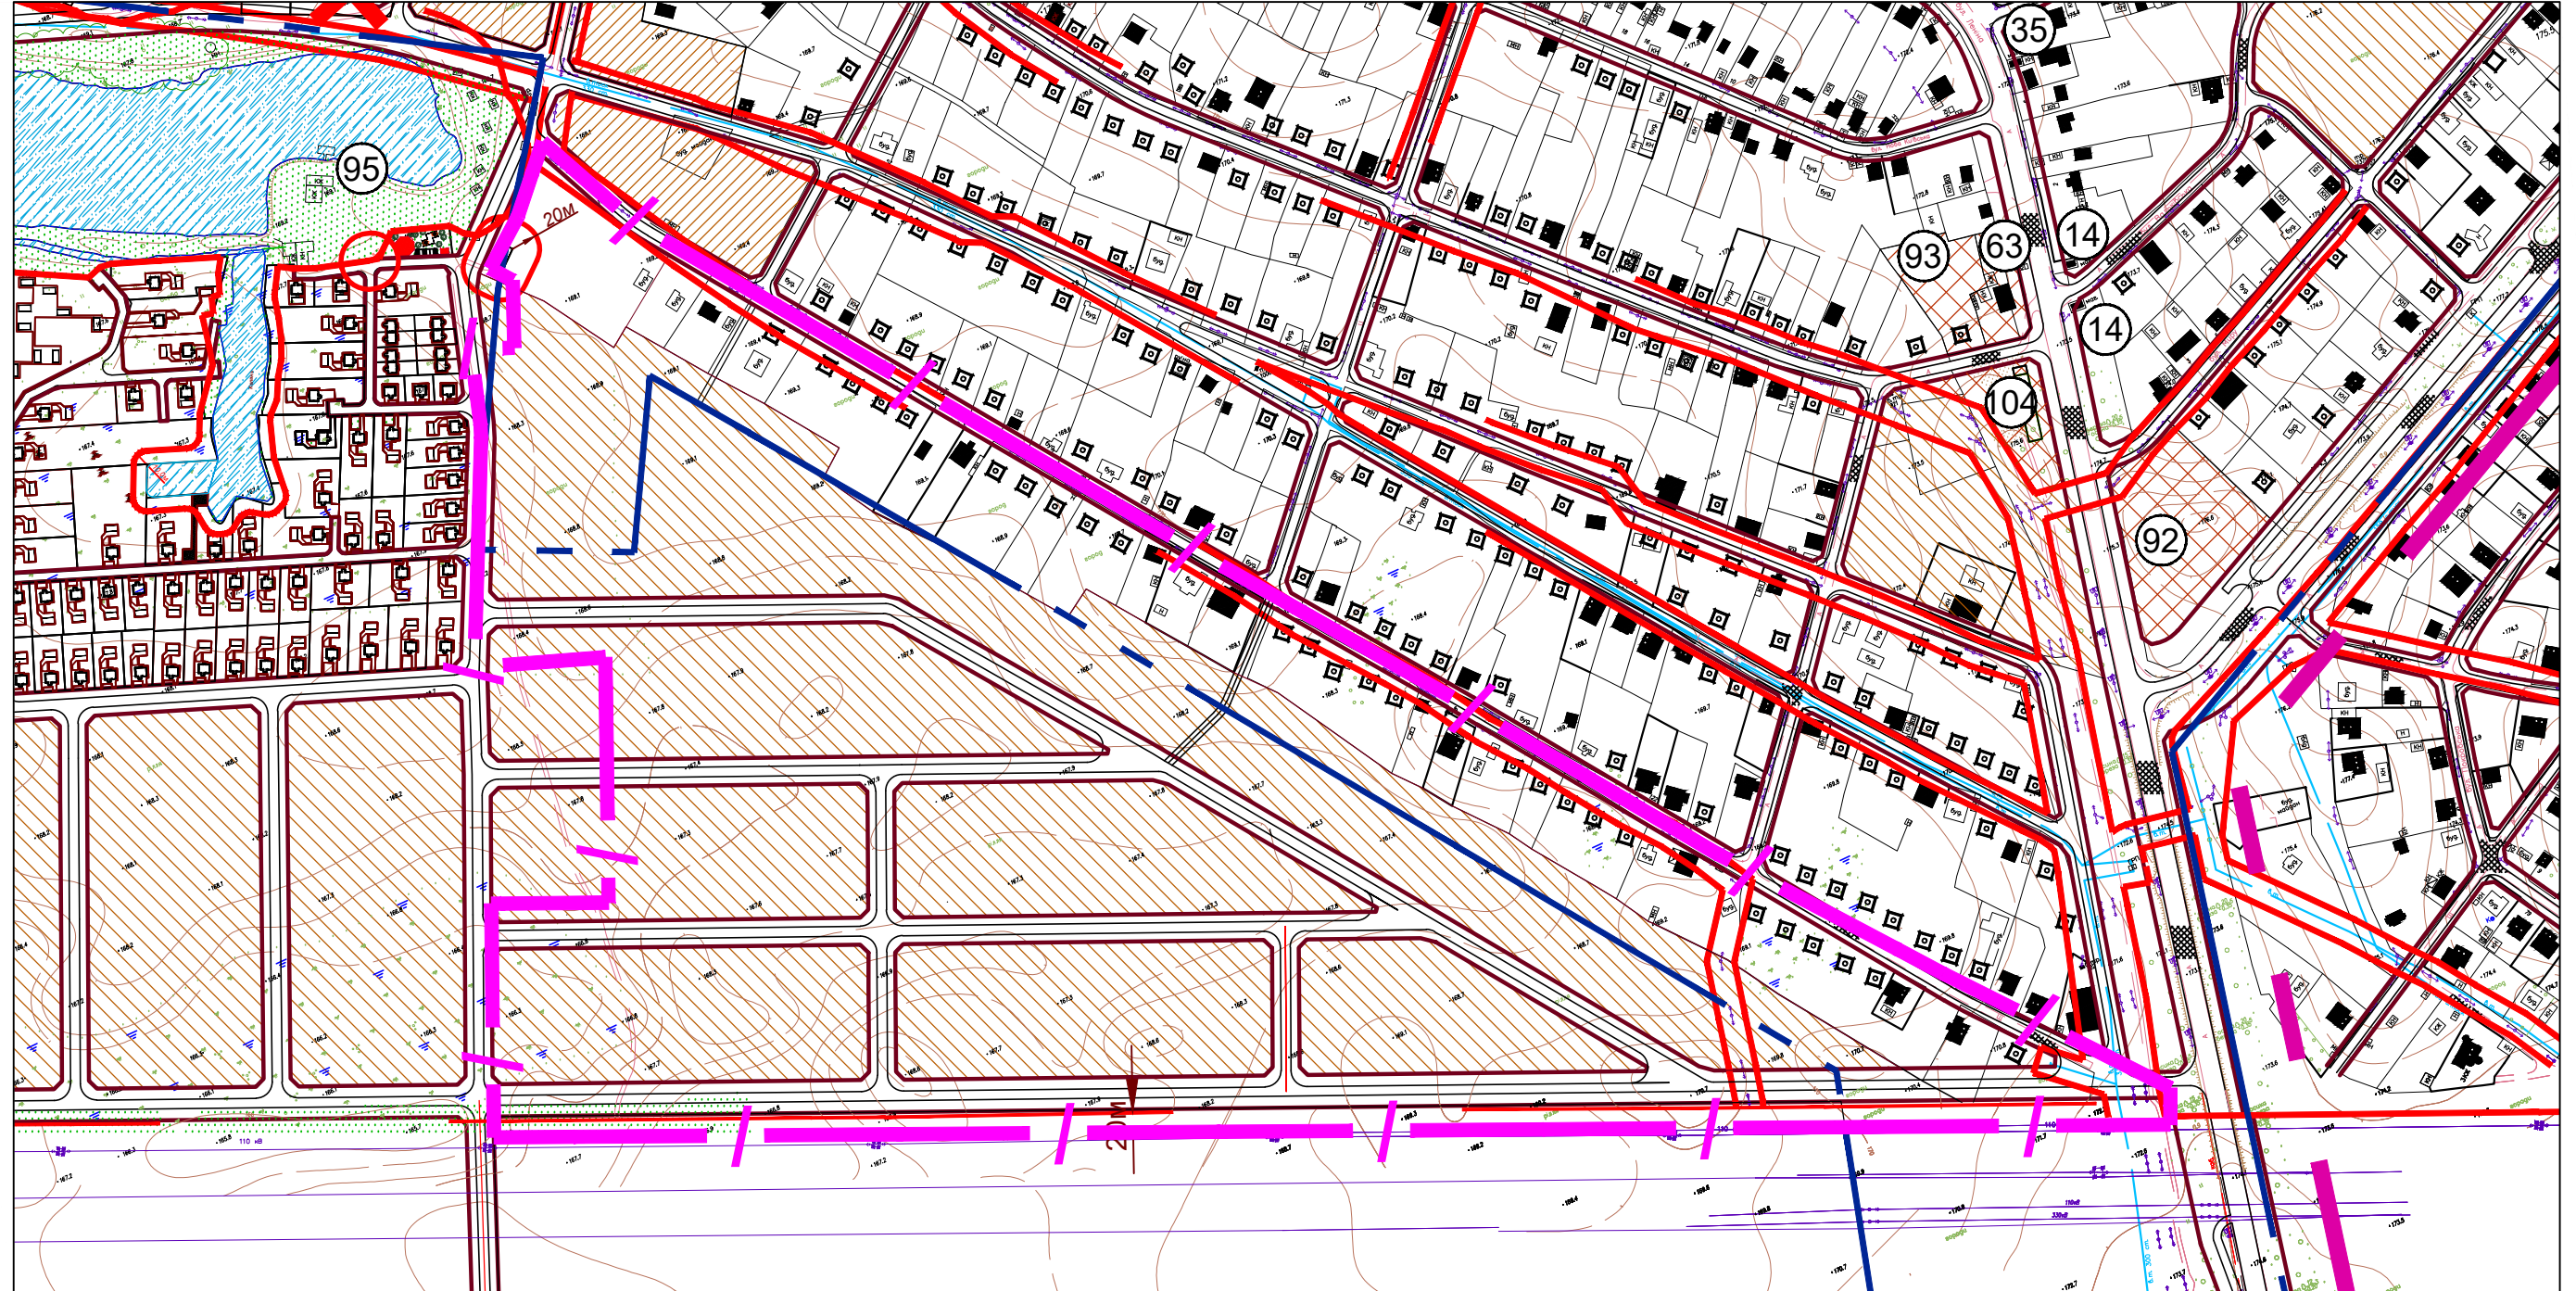

УМОВНІ ПОЗНАЧЕННЯ

Існуючі	Проектні	Назва
а) --- б) --- --- А ---	б) ———	Дороги а) ґрунтові б) з твердим покриттям
		Червоні лінії
		Межа території, що проектується
		Межа охоронної зони ЛЕП
		Житлові території

				Договір № 01-06-2 від 01.06.2016р.			
				Замовник: Новопетрівська сільська рада			
Зм.Лист	№ докум.	Підп.	Дата	Детальний план території житлового масиву с. Нові Петрівці Вишгородського району Київської області	Стадія	Аркуш	Аркушів
Розроб.	Перегон О.		07.2016			1	6
Перев.	Яроцький О.			Схема розташування території у планувальній структурі населеного пункту М 1:5000	ТОВ "Центр АПЛД"		
					Ліцензія АВ №589398 від 27.07.2011р.		