


Схема розташування земельних ділянок у планувальній структурі с. Нові Петрівці Вишгородського району Київської області М 1:5000

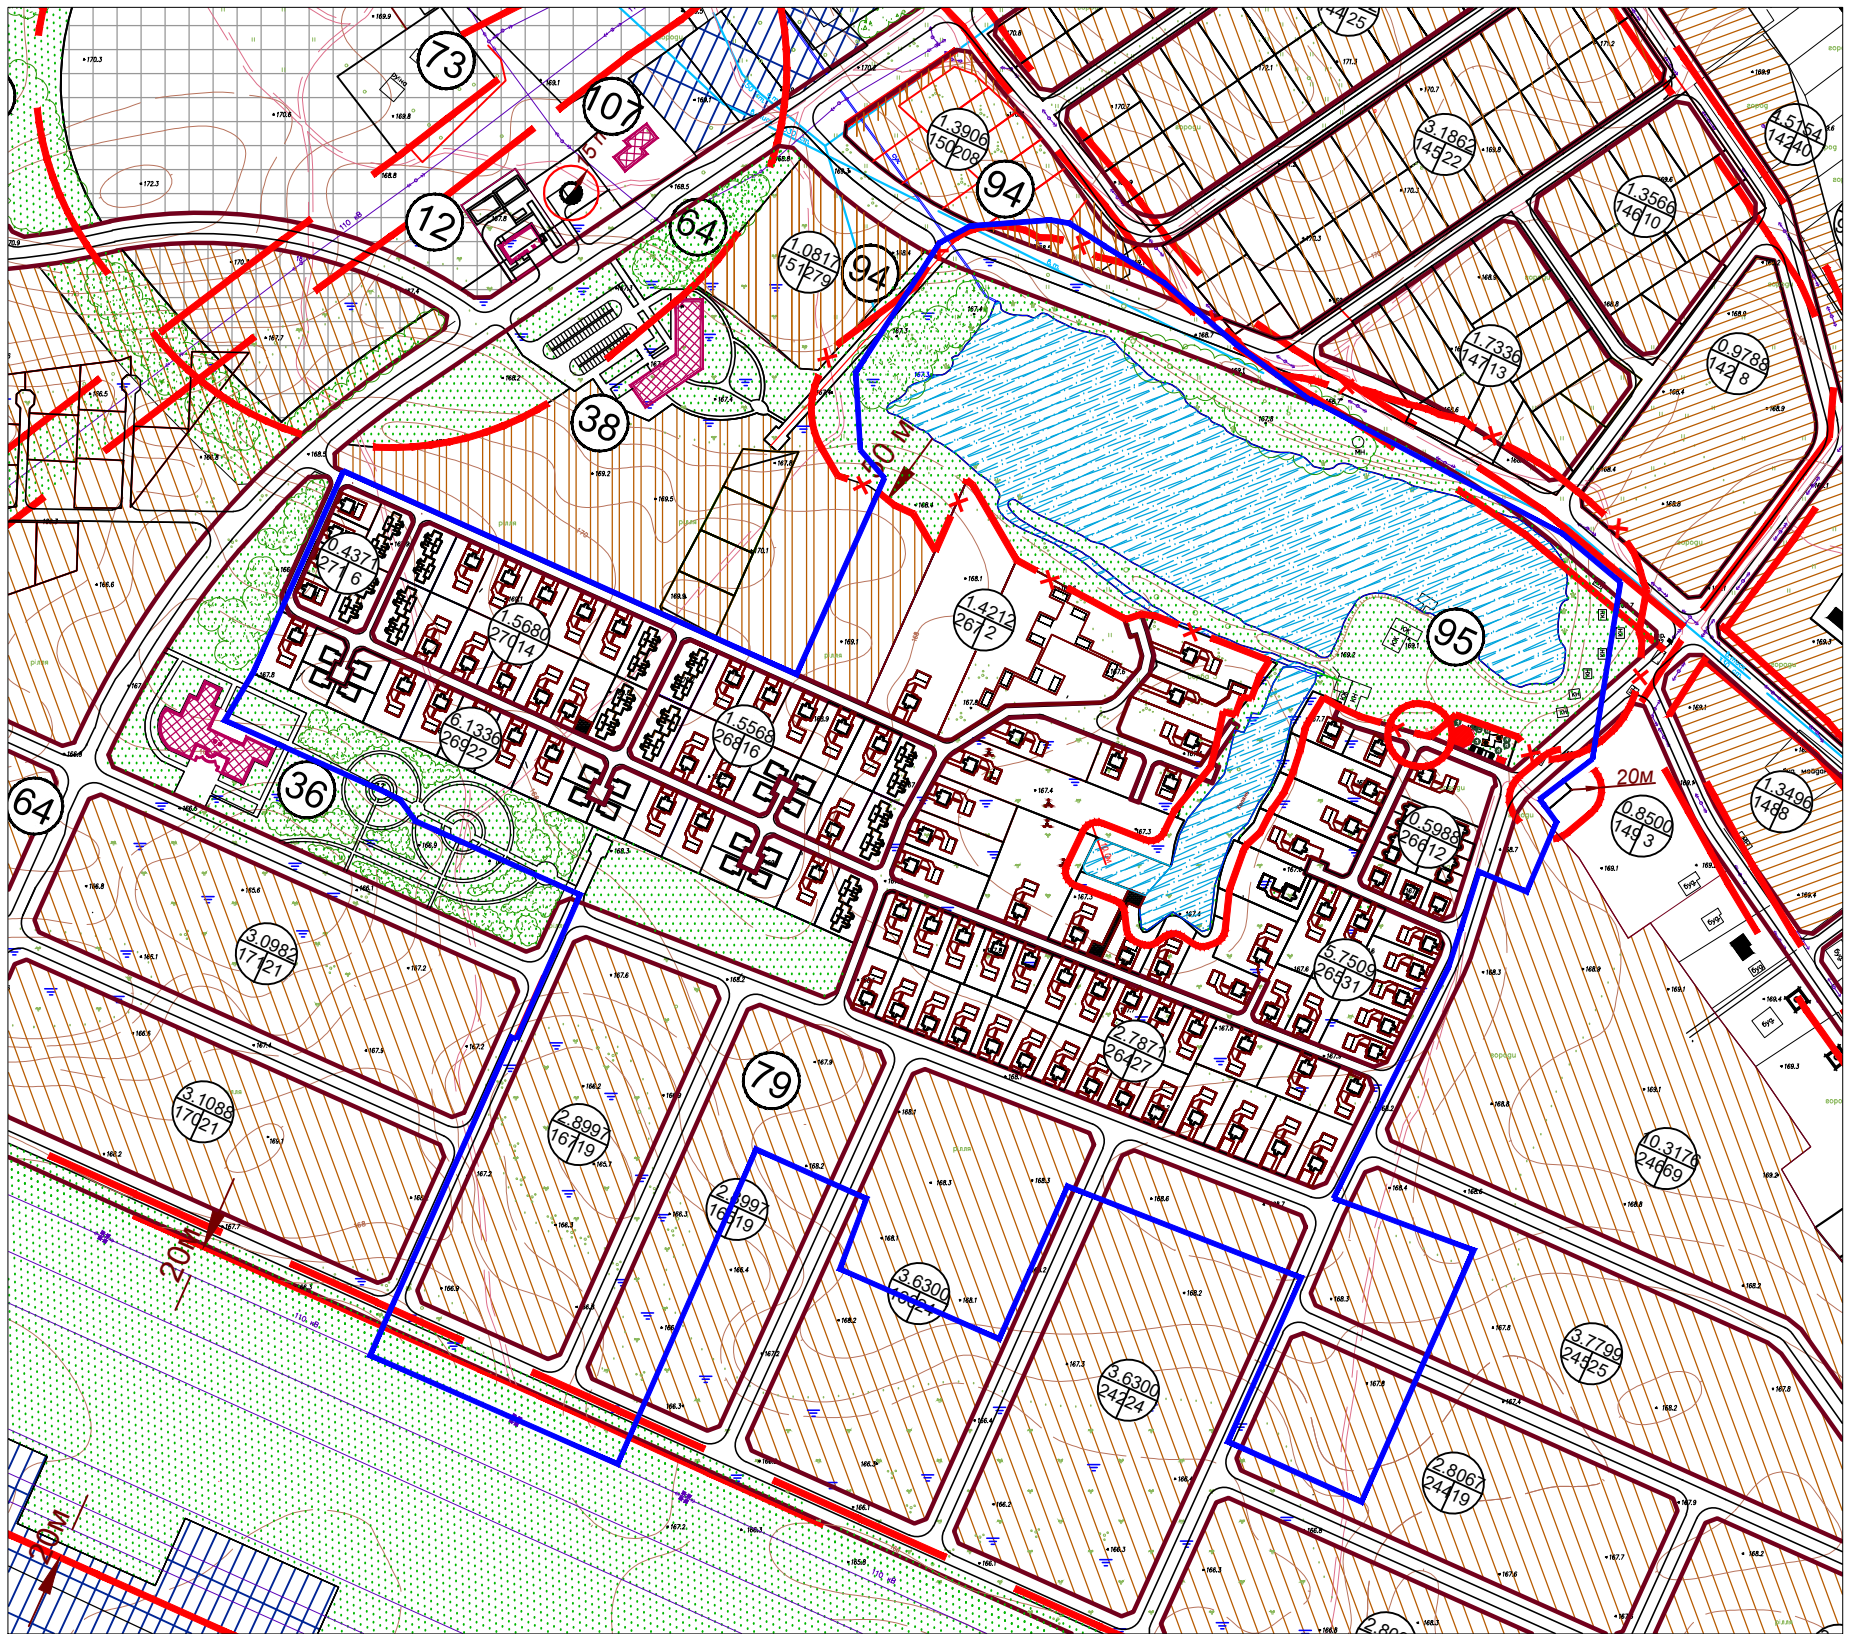

ІСНУЮЧІ	ПРОЕКТНІ	НАЗВА
		ЧЕРВОНІ ЛІНІЇ
		ПРИБЕРЕЖНО-ЗАХИСНА СМУГА
		МЕЖІ ЗОНИ САНІТАРНОЇ ОХОРОНИ
		ТЕРИТОРІЇ ЖИТЛОВОЇ ЗАБУДОВИ
		МЕЖІ ТЕРИТОРІЇ ПРОЕКТУВАННЯ

				Рахунок №08-05-3 від 08.05.2015р.					
				Замовник: Новопетрівська сільська рада					
Зм.	Лист	№ докум.	Підп.	Дата	Детальний план території земельних ділянок розташованих в межах с. Нові Петрівці Вишгородського району Київської області	Стадія	Аркуш	Аркушів	
	Розроб.	Яроцький		2015		ДПТ	1	8	
	Перев.	Перегон		2015					
				Схема розташування земельних ділянок у планувальній структурі с. Нові Петрівці Вишгородського району Київської області М 1:5000			ТОВ "Центр АПЛД" Ліцензія АВ №589398 від 27.07.2011р.		